
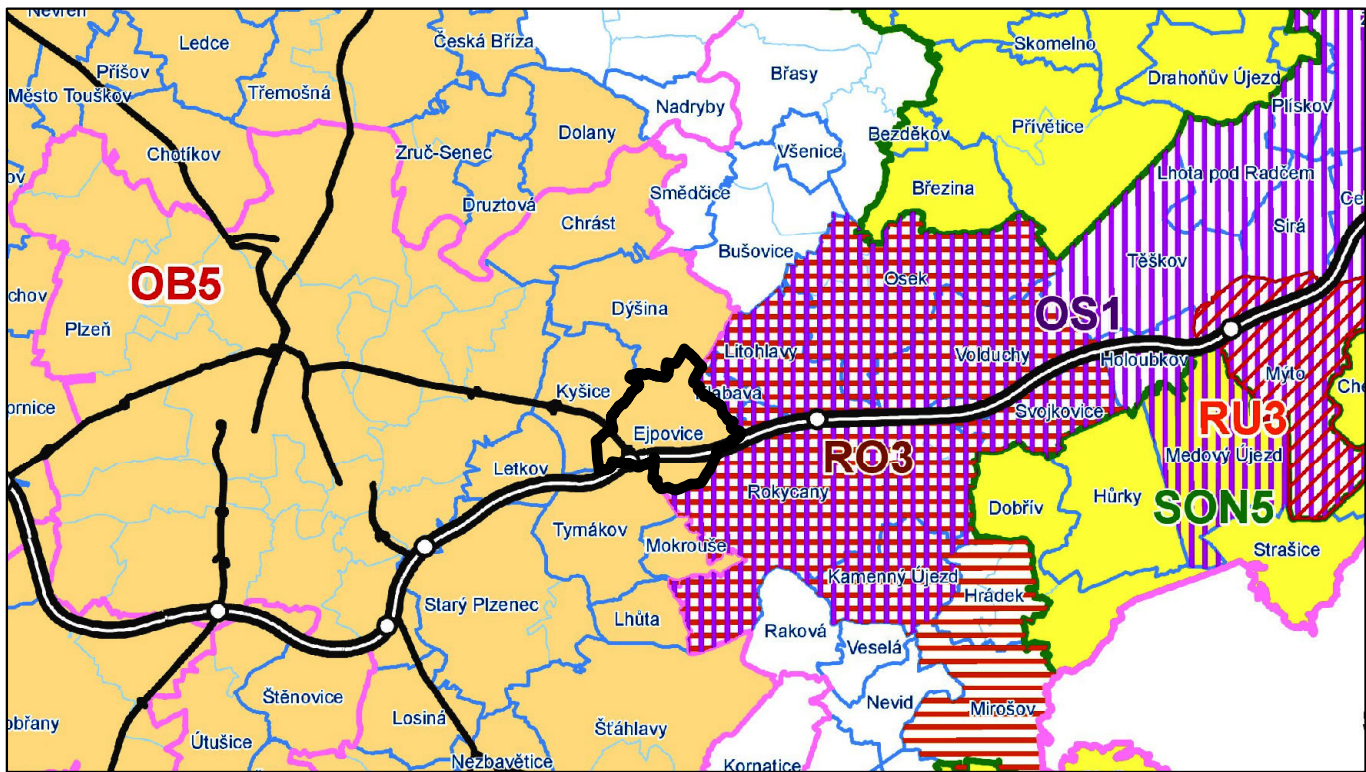


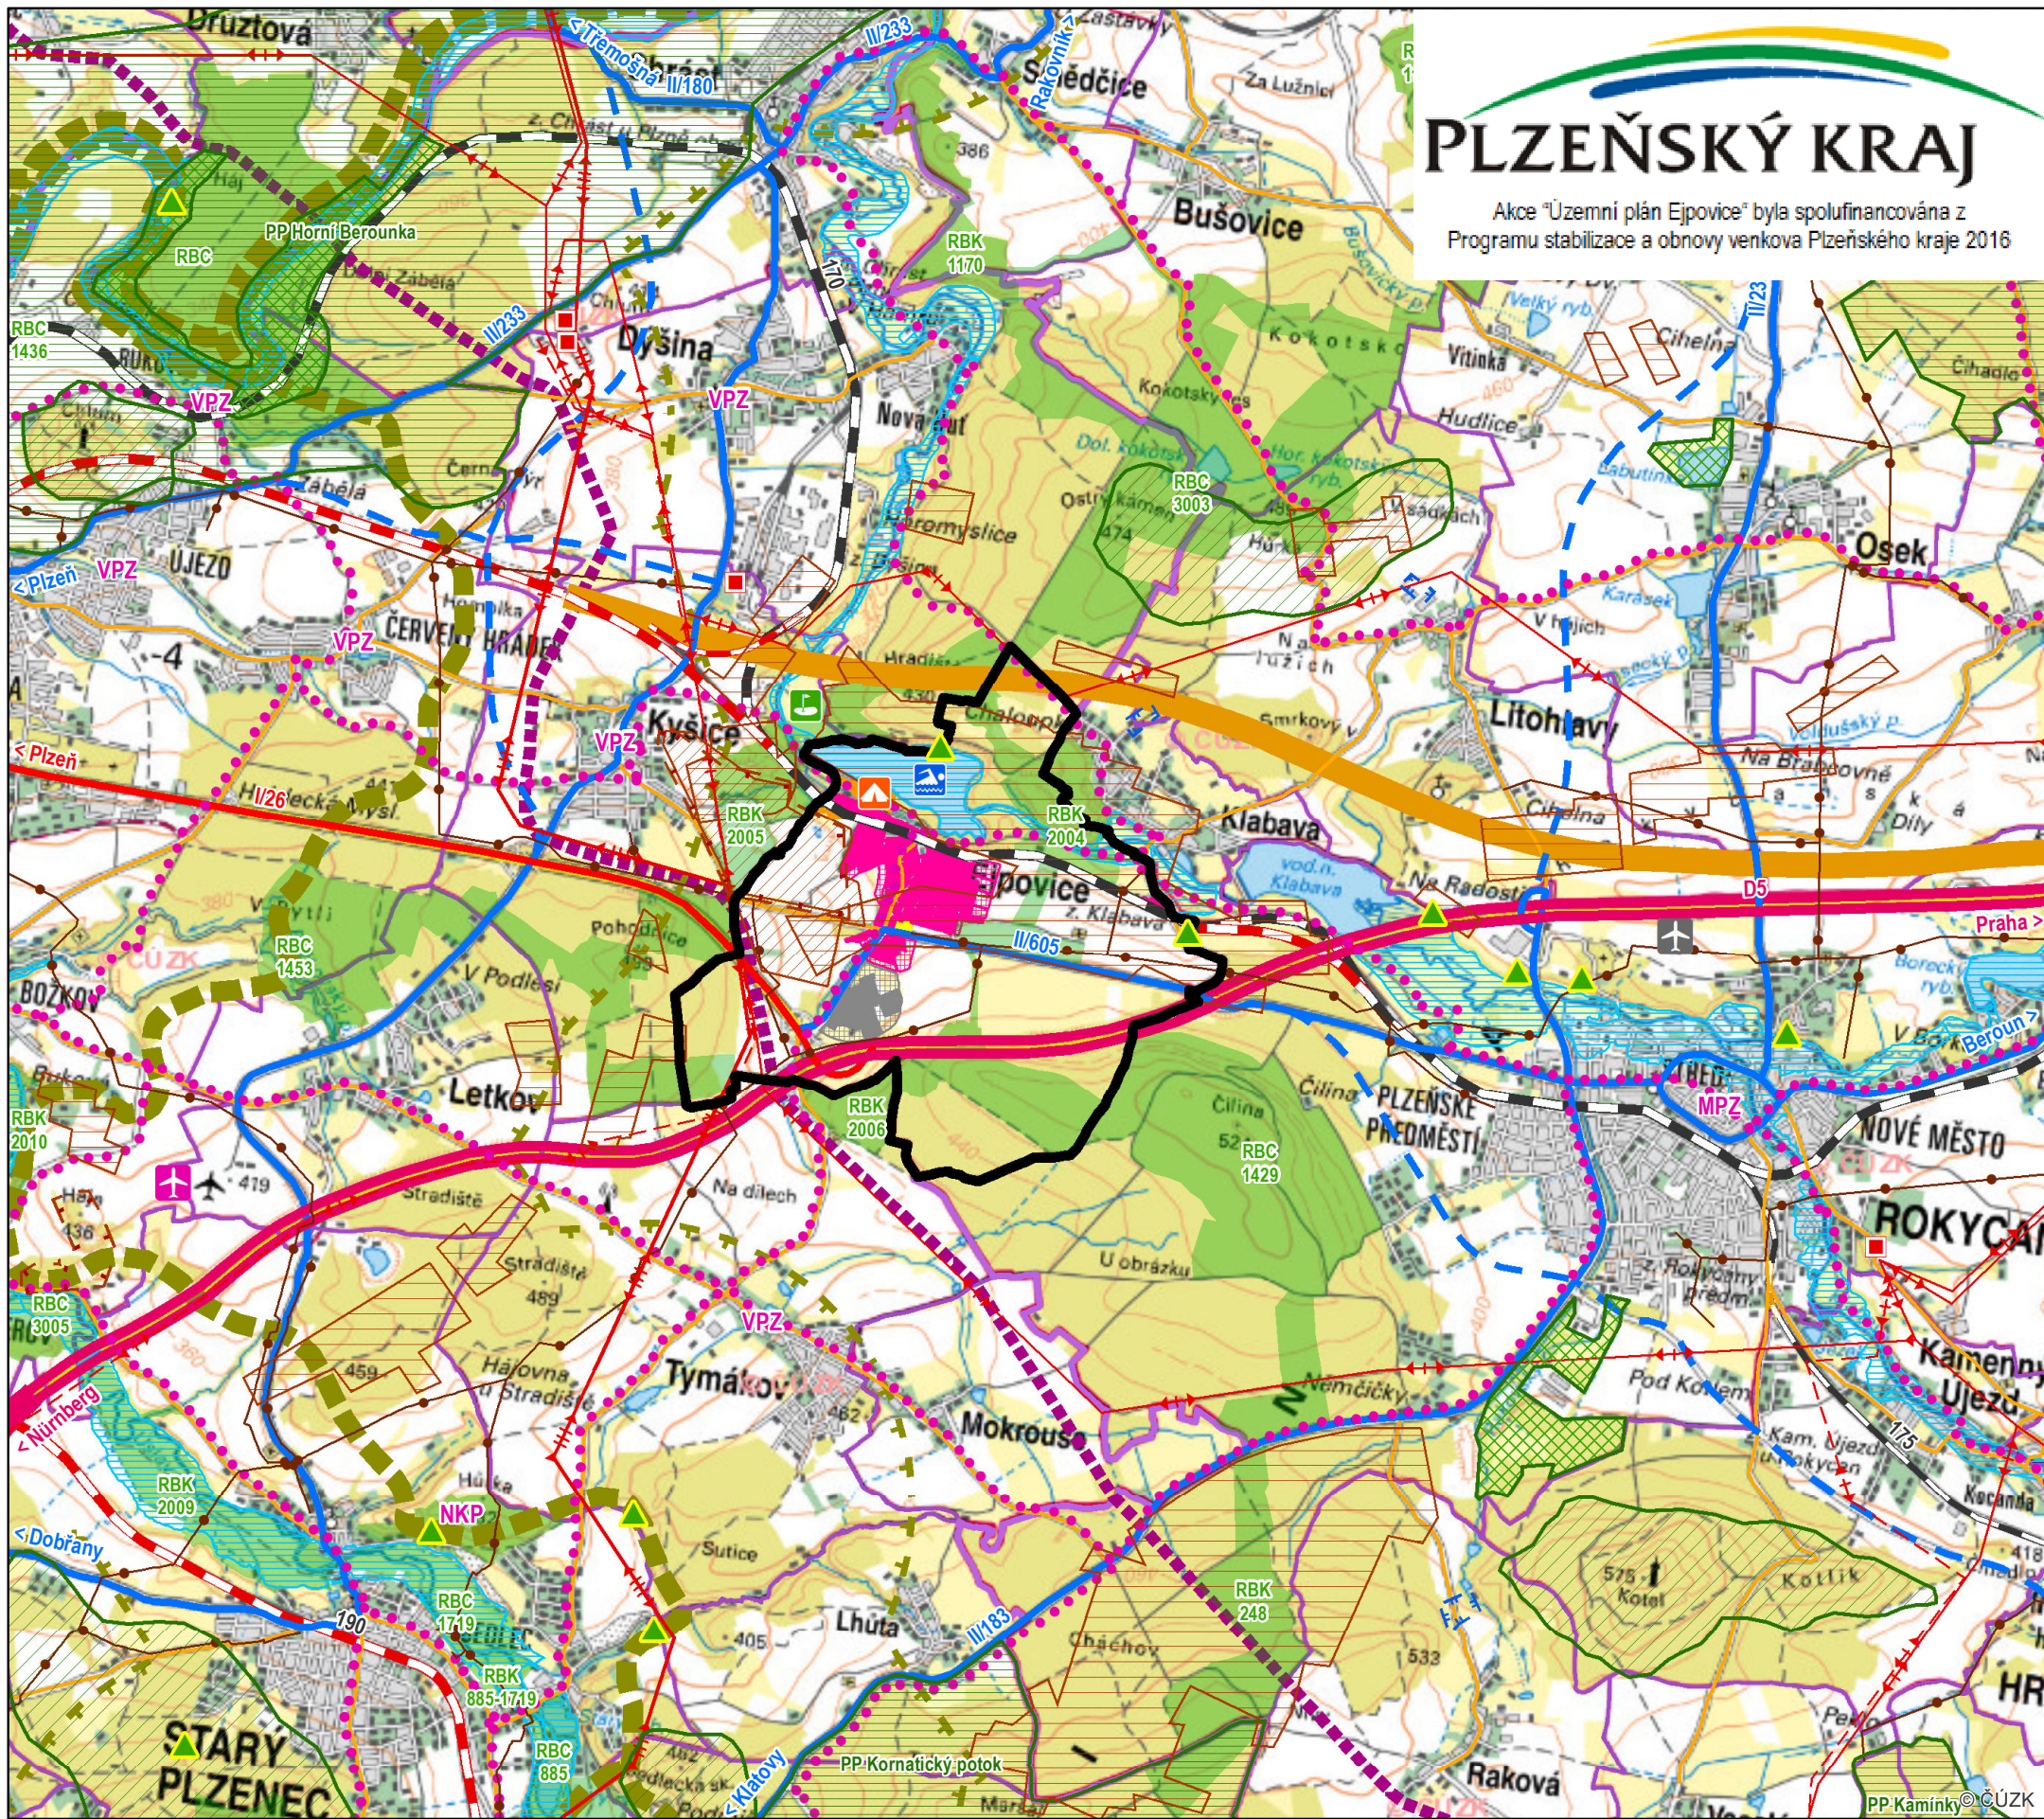

ZÁZNAM O ÚČINNOSTI

OZNAČENÍ SPRÁVNÍHO ORGÁNU, KTERÝ ÚZEMNÍ PLÁN VYDAL


Zastupitelstvo města Ejovice

DATUM NABYTÍ ÚČINNOSTI ÚZEMNÍHO PLÁNU

JMÉNO A PRŮJEMNÍ, FUNKCE OPRAVNĚNÉ ÚŘEDNÍ OSOBY POŘIZOVATELE

Ing. Radka Janová, vedoucí stavebního odboru při Městském úřadě v Rokycanech

OTISK ÚŘEDNÍHO RAZÍTKA A PODPIS OPRAVNĚNÉ ÚŘEDNÍ OSOBY POŘIZOVATELE

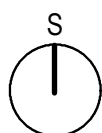

0 4 km



ÚZEMNÍ PLÁN EJPOVICE

NÁZEV A ČÍSLO VÝKRESU

VÝKRES ŠIRŠÍCH VZTAHŮ

II.2

ZADAVATEL

Obec Ejovice, Hlavní 24, 337 01 Ejovice

POŘIZOVATEL

Městský úřad Rokycany, Odbor stavební, Masarykovo náměstí 1, 337 01 Rokycany

ZPRACOVATEL

HaskoningDHV Czech Republic, spol. s r.o., Sokolovská 100/94, 186 00 Praha 8

ZODPOVĚDNÝ PROJEKTANT | VEDOUcí PROJEKTU

RNDr. Milan Svoboda, autorizovaný architekt ČKA č. 02 463

OTISK AUTORIZAČNÍHO RAZÍTKA A PODPIS AUTORIZOVANÉ OSOBY



ZPRACOVATELSKÝ TÝM

RNDr. Milan Svoboda, Ing. Jan Cihlár, Ing. Václav Jetel, Ph.D., Ing. Václav Jetel, Mgr. Lukáš Veselý

DATUM

Září 2021

MĚŘÍTKO

1 : 50 000

JEVY INFORMATIVNÍ

- hranice řešeného území
- hranice správního území
- obce s rozšířenou působností
- hranice správního území obce

DOPRAVNÍ INFRASTRUKTURA

- dálnice / rychlostní silnice
- silnice I. třídy
- silnice II. třídy
- silnice III. třídy
- železniční trať celostátní
- železniční trať regionální
- koridor vysokorychlostní železniční
- trati
- cyklotrasa
- letišť vnitrostátní veřejné
- letišť vnitrostátní neveřejné

OCHRANA PAMÁTEK

- NKP národní kulturní památka
- MPZ městská památková zóna
- VPZ vesnická památková zóna

ENERGETIKA

- elektrické vedení ZVN 400 kV
- elektrické vedení VVN 110 kV
- rozvodna
- VTL plynovod

DÁLKOVDY

- produktovod

OCHRANA PŘÍRODY

- maloplošné zvláště chráněné území
- přírodní park
- NATURA 2000 - evropsky významná lokalita
- dominantní krajinné veduty

ÚZEMNÍ SYSTÉM EKOLOGICKÉ STABILITY

- regionální ÚSES
- osa nadregionálního biokoridoru
- ochranné pásmo nadregionálního biokoridoru

VODNÍ HOSPODÁŘSTVÍ

- záplavové území Q100
- ochranné pásmo vodního zdroje

OCHRANA A TĚŽBA NEROSTNÝCH SUROVIN

- dobývací prostor
- chráněné ložiskové území
- poddolované území

URBANISTICKÁ STRUKTURA ÚZEMÍ MĚSTA EJPOVICE

- území smíšené obytné
- území rekreační
- území výroby a skladování
- území sportu

REKREACE

- rekreační vodní nádrž
- kemp
- golfové hřiště Golf Park Plzeň